
План расстановки электророзеток и электровыводов
M1:90

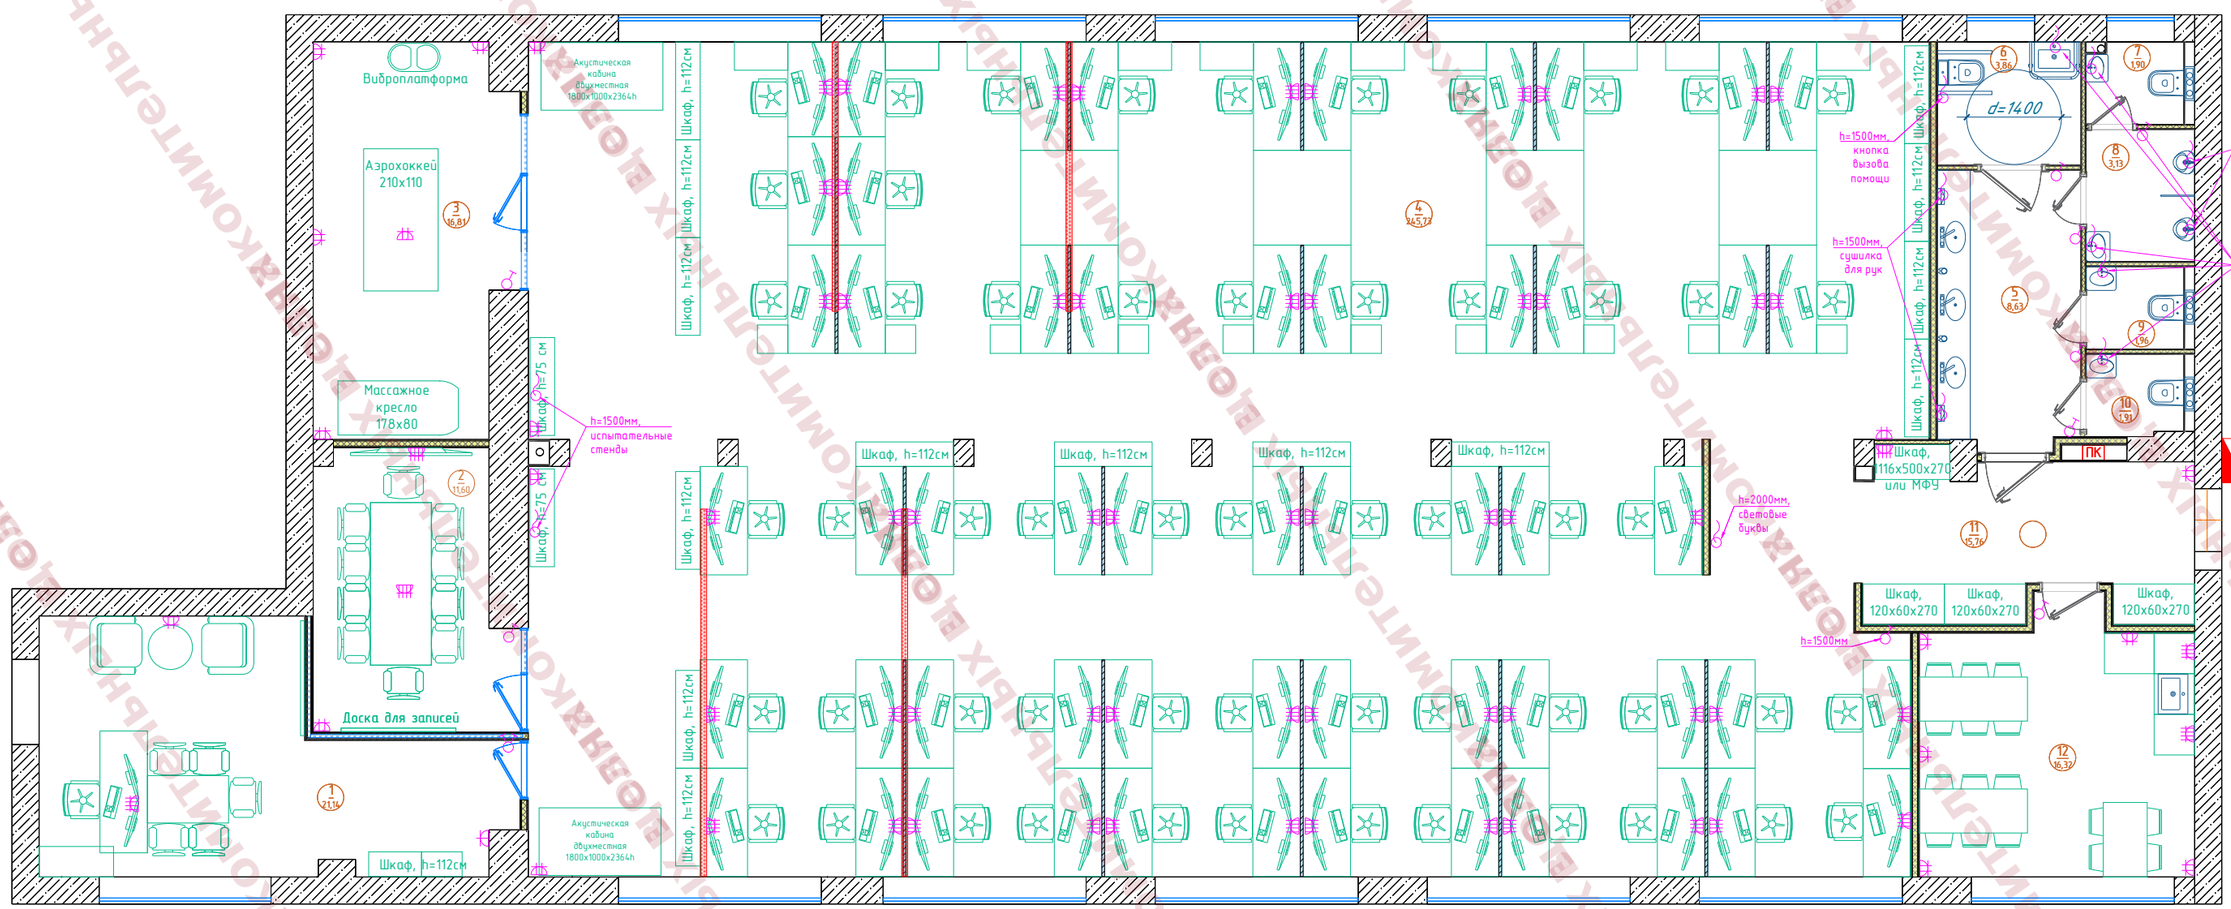

ЭКСПЛИКАЦИЯ ПОМЕЩЕНИЙ

№	Наименование	Площадь, м2	Категория помещения
1	Кабинет руководителя	21,1400	ФЗ.1
2	Комната для переговоров	11,6000	ФЗ.1
3	Комната отдыха	16,8100	
4	Опен-спейс	245,7300	
5	Санузел	8,6300	
6	Санузел для инвалидов	3,8600	
7	Санузел	1,9000	
8	Санузел	3,1300	
9	Санузел	1,9600	
10	Санузел	1,9100	
11	Коридор	11,3900	
12	Комната приема пищи	15,3200	
ИТОГО:		343,3800	

Примечание:

1. Монтаж электропроводки вести в соответствии с СП 76.13330.2016 Электротехнические устройства.
2. За отметку 0,000 принята отметка чистого пола помещения 4. Все высотные отметки даны от уровня 0,000.
3. Высота установки розеток – 250 мм от уровня чистого пола, если не указана высота на чертеже.
4. Высота установки выключателей – 1000 мм от уровня чистого пола. По горизонтали от края проема – 250 мм. Если высота и отступы не не указаны на чертеже.

УСЛОВНЫЕ ОБОЗНАЧЕНИЯ	
Обозн.	Наименование
	Электрощит. Монтаж на отм. +1.500мм. до низа щита
	Вывод кабеля для подключения стационарного электрооборудования и подсветки, L=2м
	Розетка штепсельная, для скрытой проводки , с защ. контактом, 16 А, IP20, 1шт/2 шт/4 шт
	Розетка штепсельная для скрытой проводки , с защ. контактом, 16 А, IP44
	Выключатель двуклавишный для скрытой проводки, 6 А, IP20
	Выключатель одноклавишный для скрытой проводки, 6 А, IP20
	Штробы +гофры для прокладки электропроводки в стяжке пола в жесткой ПНД трубе (глубина не более 40мм., ширина 70мм.)

Изм.	Кол. уч.	Лист	№ док.	Подп.	Дата	ШИФР М-01.16.05.2023 – АР			
						г. Москва, ул. Мироновская, д. 33, стр. 26			
Разраб.						АО «Московский завод тепловой автоматики», 5 этаж	Стадия	Лист	Листов
ГИП		Фетисов					АР	14	18
Н. контр.						План расстановки электророзеток и электровыводов М1:90			

Формат А3

Согласовано | Утверждено | Взам. инв. N | Подпись и дата | Инв. N подл. | Подпись | Дата