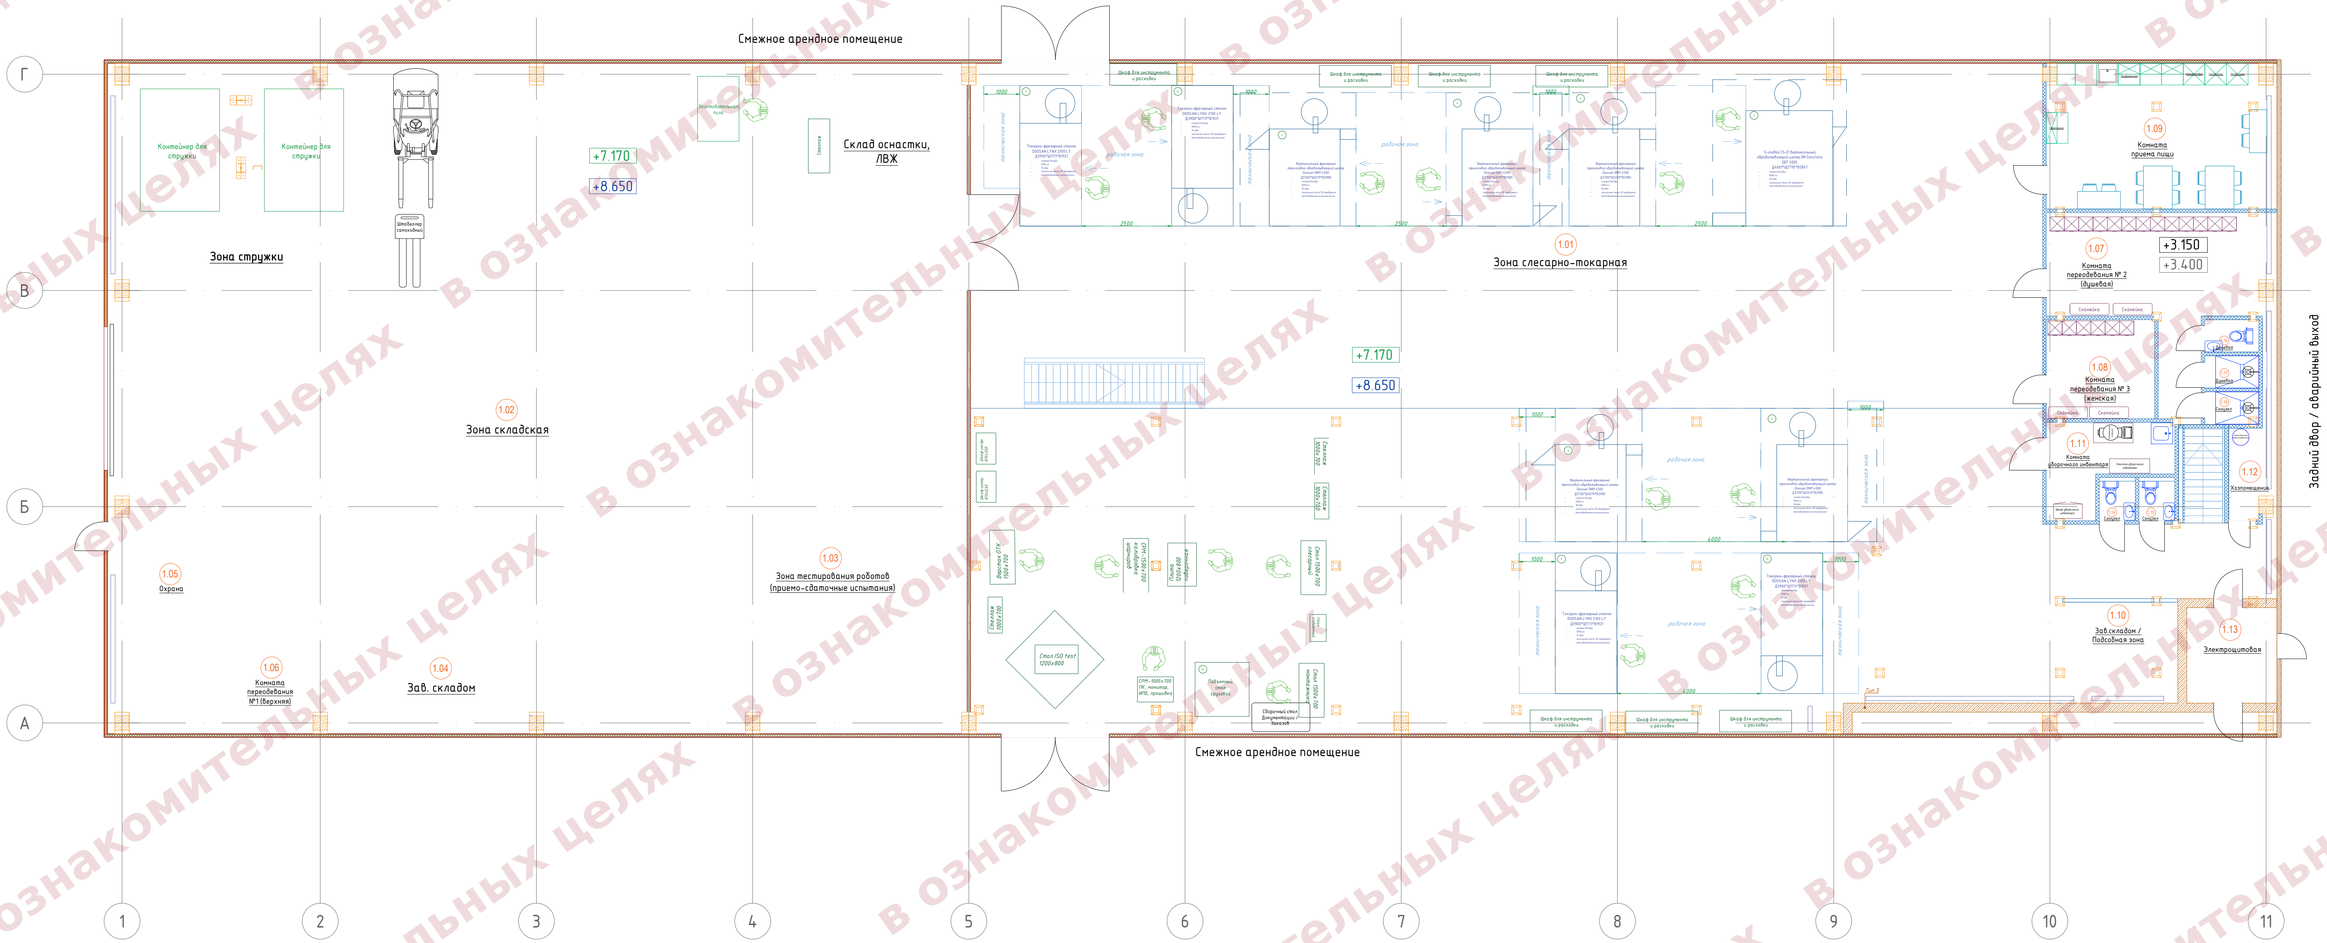
ТАЦИТ, 2025

План расстановки оборудования и мебели.
1 этаж

М (1:100)


Смежное арендное помещение
Г
В
Б
А
1
2
3
4
5
6
7
8
9
10
11
Контейнер для стружки
Контейнер для стружки
Шнековый транспортер
Зона стружки
+7.170
+8.650
Эвакуационный выход
Склад оснастки, ЛВЖ
1.02
Зона складская
1.05
Охрана
1.06
Комната переодевания №1 (Верхняя)
1.04
Зав. складом
1.03
Зона тестирования роботов (приемо-сдаточные испытания)
Стол ISO test 1200х800
СРМ - 3000 х 700 ПК, монитор, МПИ, прошивка
Подъемный стол 1500кг
Сварочный стол Документация / Заказ
Смежное арендное помещение
1.01
Зона слесарно-токарная
Шкаф для инструмента с рассевом
Шкаф для инструмента с рассевом
Шкаф для инструмента с рассевом
Шкаф для инструмента с рассевом
Шкаф для инструмента с рассевом
Шкаф для инструмента с рассевом
Шкаф для инструмента с рассевом
Токарно-фрезерный станок DOOSAN LYNX 2100 LY
Вертикально-фрезерный прецизионно-обрабатывающий центр Doosan DNM 4500
Вертикально-фрезерный прецизионно-обрабатывающий центр Doosan DNM 4500
Вертикально-фрезерный прецизионно-обрабатывающий центр Doosan DNM 4500
5-осевой CNC-D Вертикально-обрабатывающий центр DN Solutions DNF 5000
Токарно-фрезерный станок DOOSAN LYNX 2100 LY
Вертикально-фрезерный прецизионно-обрабатывающий центр Doosan DNM 4500
Токарно-фрезерный станок DOOSAN LYNX 2100 LY
Верстак СТГ 2500х700
Стеллаж 2000х2500
Стеллаж 2000х2500
Стеллаж 2000х2500