
План с расстановкой технологического оборудования и мебели М1:75

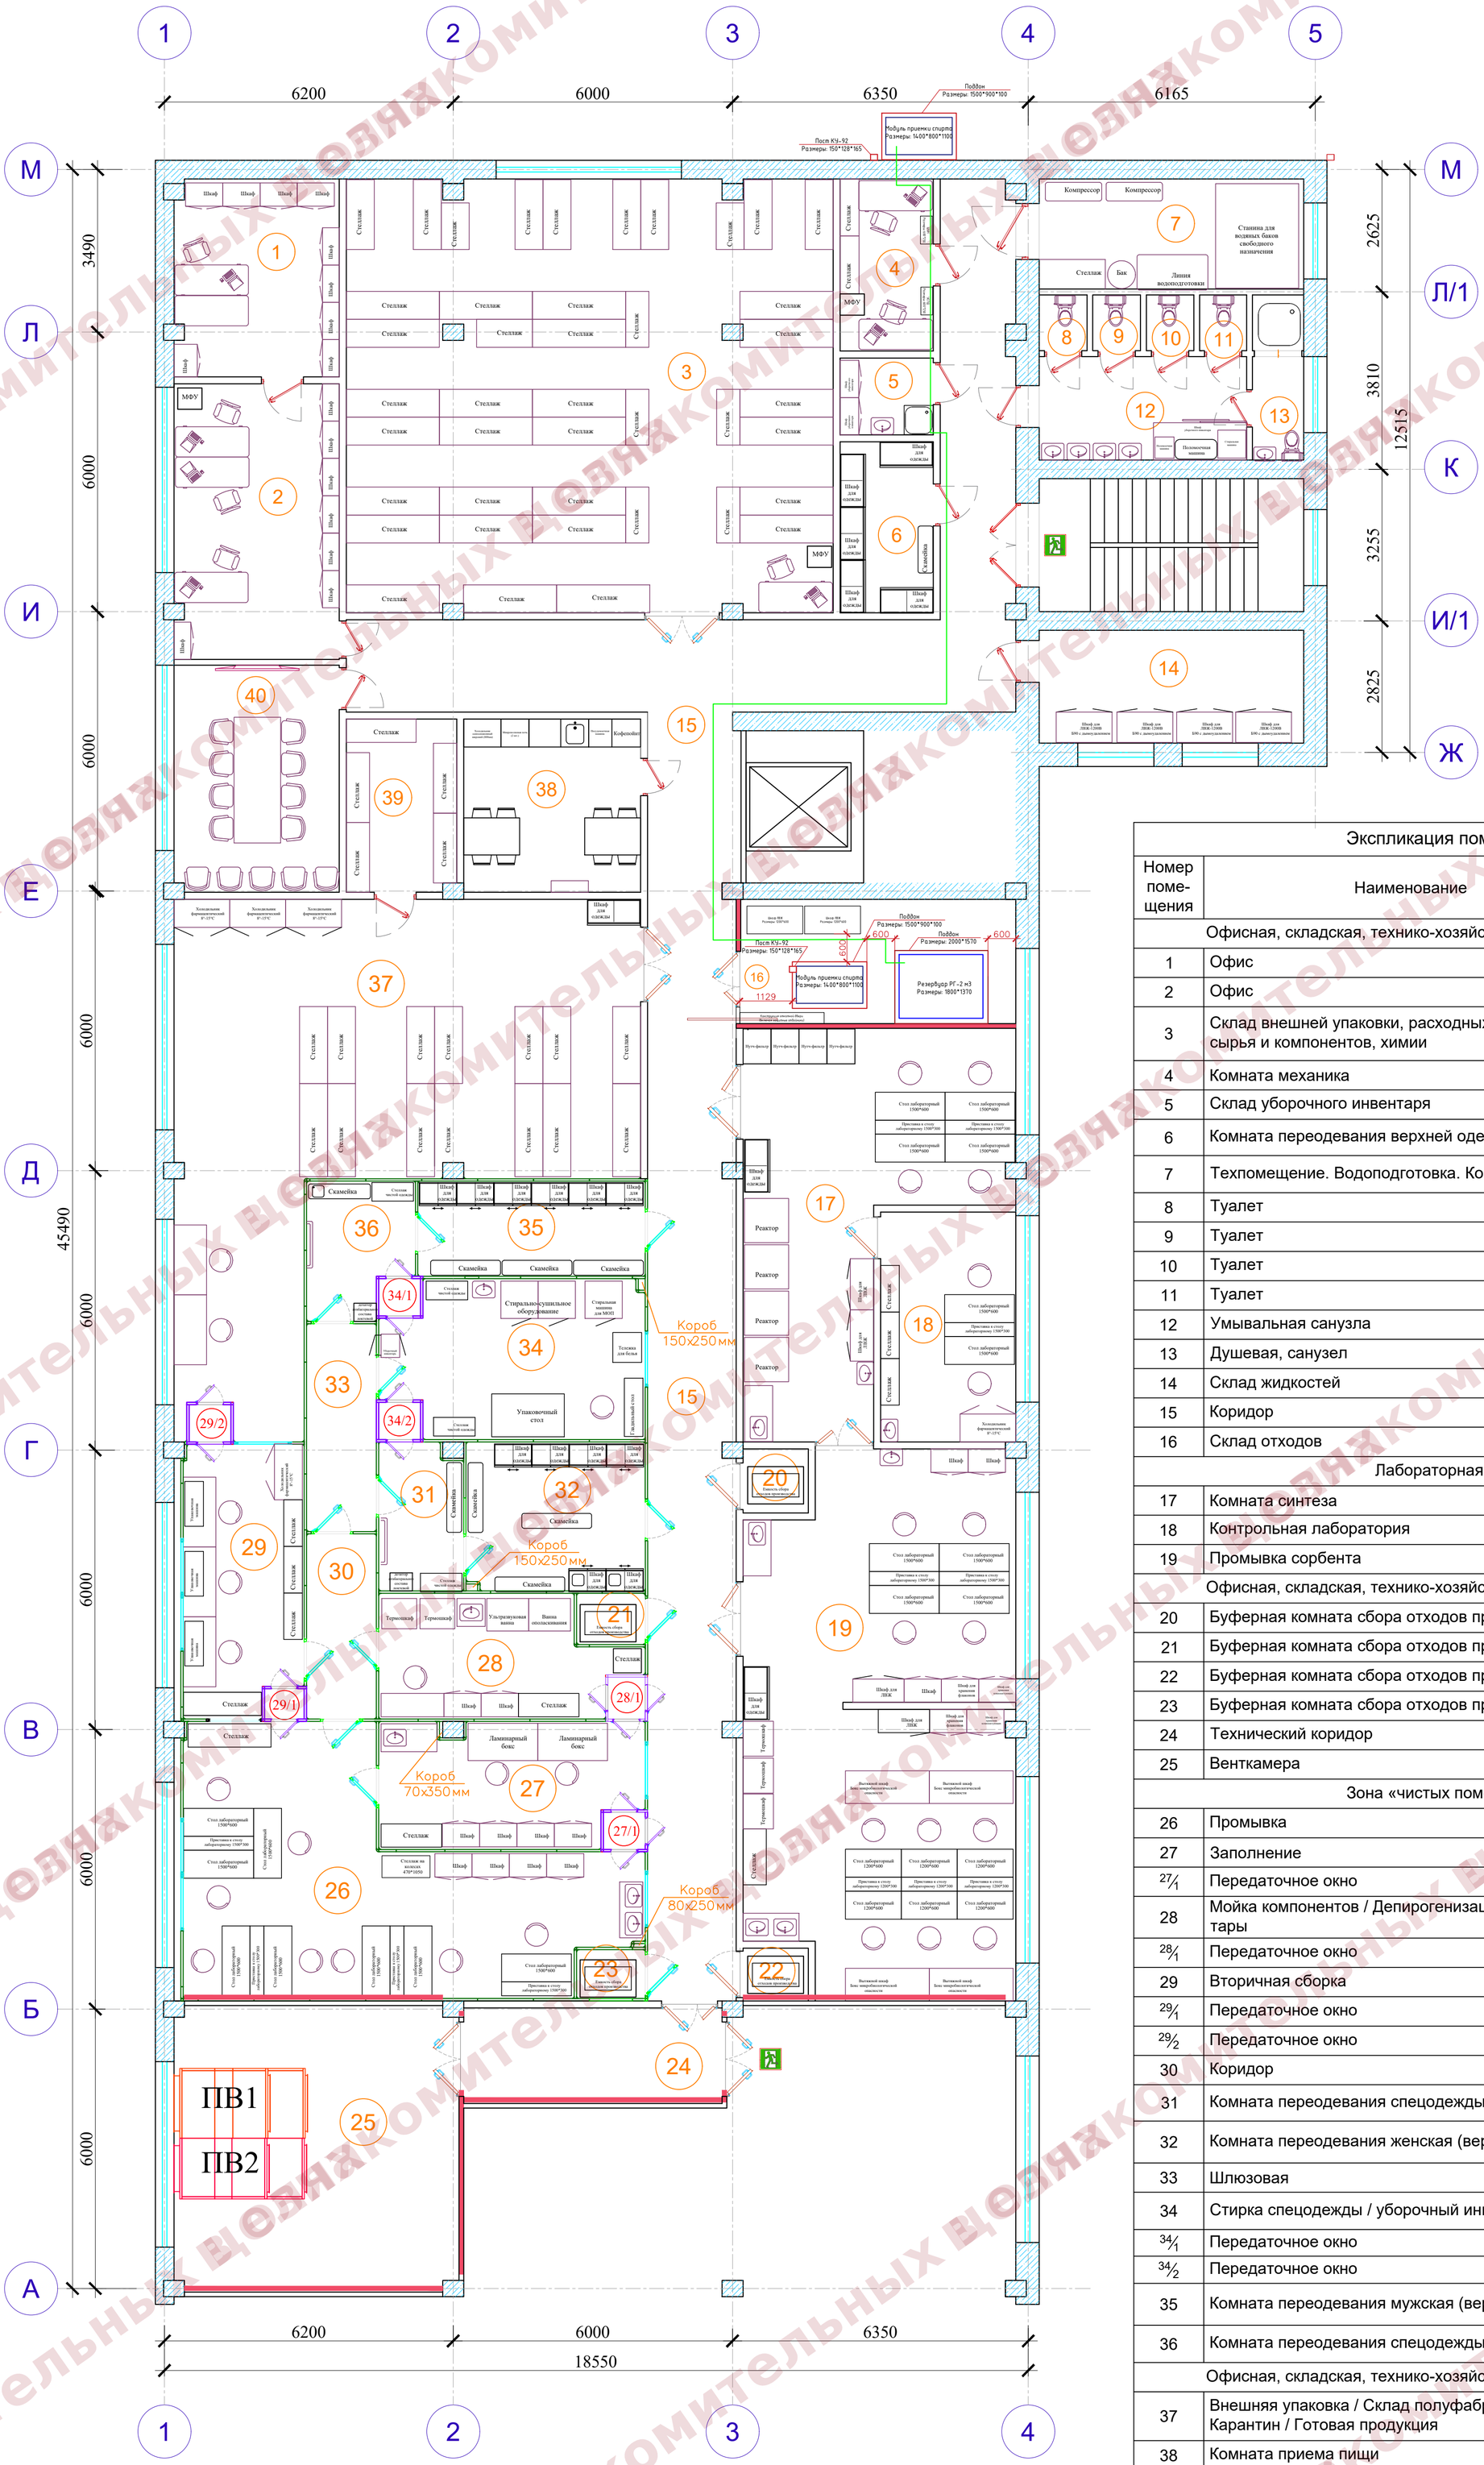

Условные обозначения

- Перегородка из сендвич панелей MAX CR, толщиной 50мм
- Перегородка каркасная с обшивкой из огнестойкого гипсокартона, толщиной 150мм
- Перегородка из газобетонных блоков, толщиной 100мм
- Несущие наружные и внутренние стены, колонны

Экспликация помещений

Номер поме-щения	Наименование	Площадь м²	Приме чание
	Офисная, складская, технико-хозяйственная и санитарная зона.		
1	Офис	14,91	
2	Офис	20,92	
3	Склад внешней упаковки, расходных материалов, сырья и компонентов, химии	96,48	В3
4	Комната механика	7,39	
5	Склад уборочного инвентаря	3,30	
6	Комната переодевания верхней одежды	7,34	
7	Техпомещение. Водоподготовка. Компрессорная	13,43	Д
8	Туалет	1,23	
9	Туалет	1,23	
10	Туалет	1,23	
11	Туалет	1,23	
12	Умывальная санузла	9,90	
13	Душевая, санузел	3,89	
14	Склад жидкостей	13,77	В2
15	Коридор	96,01	
16	Склад отходов	16,54	В1
	Лабораторная зона.		
17	Комната синтеза	35,33	В3
18	Контрольная лаборатория	14,33	В4
19	Промывка сорбента	64,39	В2
	Офисная, складская, технико-хозяйственная и санитарная зона.		
20	Буферная комната сбора отходов производства №4	1,92	Д
21	Буферная комната сбора отходов производства №1	1,62	А
22	Буферная комната сбора отходов производства №3	1,59	Д
23	Буферная комната сбора отходов производства №2	1,55	Д
24	Технический коридор	11,38	
25	Венткамера	37,36	
	Зона «чистых помещений».		
26	Промывка	41,15	В4
27	Заполнение	14,69	В4
27/1	Передаточное окно	0,72	
28	Мойка компонентов / Депирогенизация оборотной тары	12,89	В4
28/1	Передаточное окно	0,72	
29	Вторичная сборка	14,66	В4
29/1	Передаточное окно	0,55	
29/2	Передаточное окно	0,72	
30	Коридор	5,96	
31	Комната переодевания спецодежды женская	5,64	
32	Комната переодевания женская (верхняя одежда)	12,32	
33	Шлюзовая	6,69	
34	Стирка спецодежды / уборочный инвентарь	18,17	В4
34/1	Передаточное окно	0,72	
34/2	Передаточное окно	0,72	
35	Комната переодевания мужская (верхняя одежда)	9,98	
36	Комната переодевания спецодежды мужская	6,24	
	Офисная, складская, технико-хозяйственная и санитарная зона.		
37	Внешняя упаковка / Склад полуфабрикатов / Карантин / Готовая продукция	74,83	В3
38	Комната приема пищи	14,13	
39	Склад готовой продукции	8,76	В2
40	Переговорная	17,26	
	Итого:	745.79	

Изм.	Кол.уч	Лист	№ док.	Подп.	Дата	
Директор						
ГИП		Фетисов				
Разработал						
Н. контроль						

Заказчик: ПАО «ЭФФЕРОН» Шифр: 01/2704/24-АР

Комплект рабочей документации по созданию производственных помещений ПАО "ЭФФЕРОН" в производственных помещениях по адресу: г. Москва, ул. Мироновская, д. 33, стр.9, 2 этаж

Архитектурные решения	Стадия	Лист	Листов
	Р	3	

План с расстановкой технологического оборудования и мебели М1:75

ИП ФЕТИСОВ В.Е.

Согласовано

Инв. ? подл. | Подп. и дата | Взам. инв. №

Формат А1