

Фрагмент плана 1-го этажа.
М 1:75.

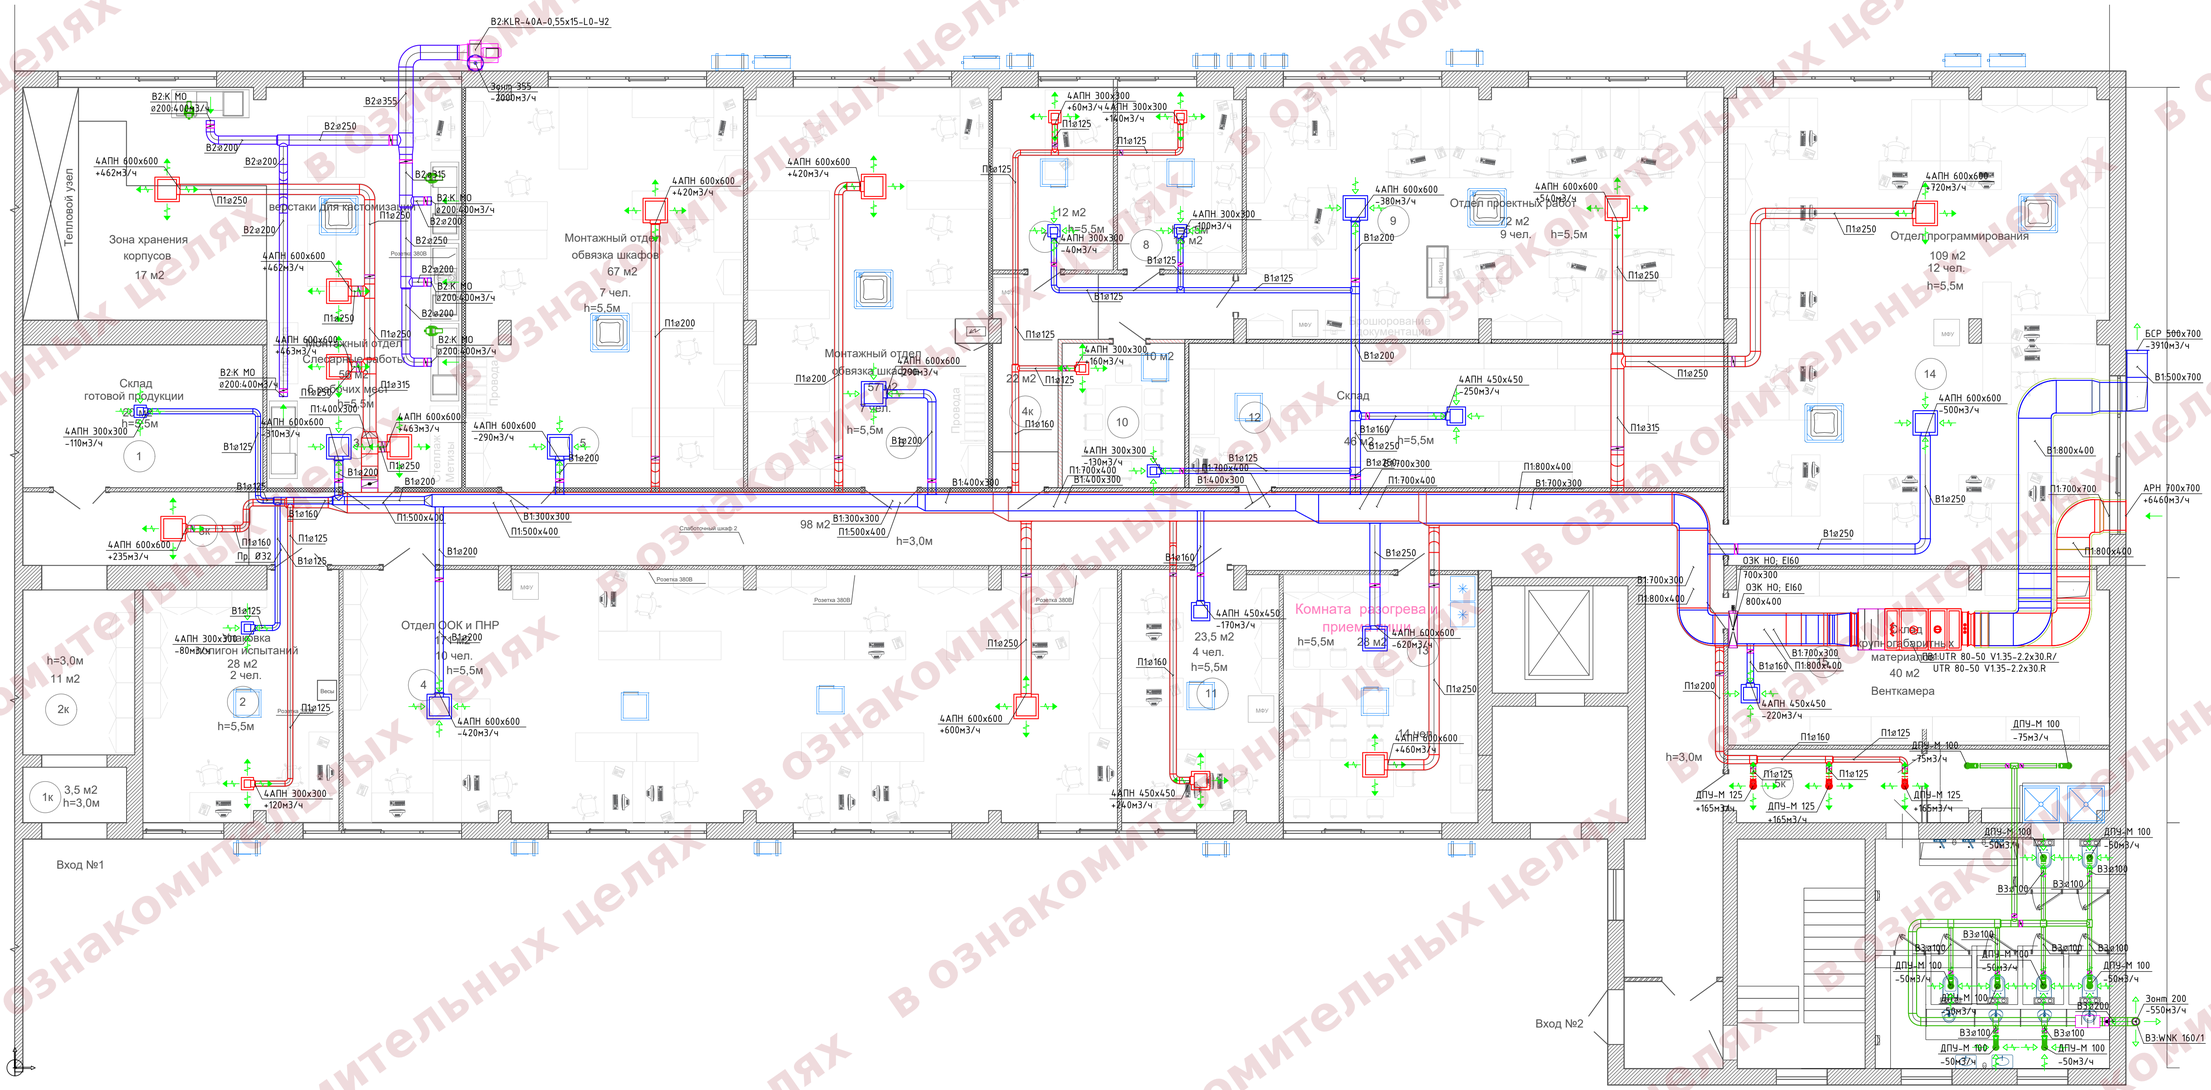

Экспликация помещений 1-го этажа.

п/п	Наименование	Площадь, м2
1	Склад готовой продукции	20,0
2	Упаковка полигон испытаний	28,0
3	Монтажный отдел; Слесарные работы	56,0
4	Отдел ООК и ПНР	171,0
5	Монтажный отдел обвязка шкафов	67,0
6	Монтажный отдел обвязка шкафов	57,0
7	Кабинет	12,0
8	Кабинет	13,0
9	Отдел проектных работ	72,0
10	Переговорная	10,0
11	Кабинет	23,5
12	Склад	46,0
13	Комната разогрева и приема пищи	28,0
14	Отдел программирования	109,0
15	Склад крупногабаритных материалов. Венткамера.	40,0
	Сан.узел	39,0
1к	Коридор	3,5
2к	Коридор	11,0
3к	Коридор	98,0
4к	Коридор	22,0
5к	Коридор	10,0
	Общая площадь:	936,0

Узлы крепления и прохода воздуховодов

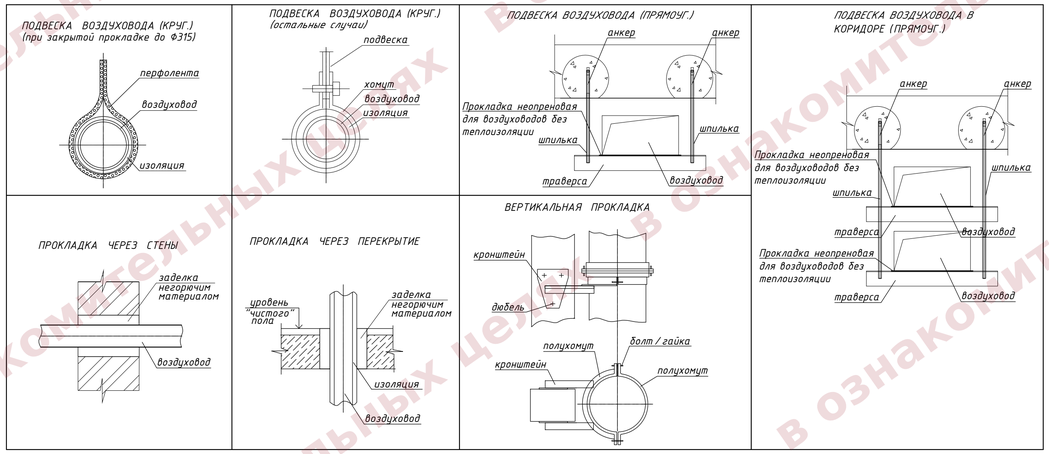

						01/1008/2023-ОВиК	
						г. Москва, ул. Мироновская, д. 33, стр. 9.	
Изм.	Кол.уч.	Лист	№док			Вентиляция и кондиционирование.	Стадия: Р; Лист: 2; Листов:
Разработал							
Проверил							
ГИП		Фетисов В.Е.				План вентиляции.	
Норм. контр.							

Согласовано

Взам. инв. N

Подп. и дата

Инв. N подл.

Формат А1

В ознакомительных целях