
ПЛАН ГРУПП ВКЛЮЧЕНИЯ.
М1:75

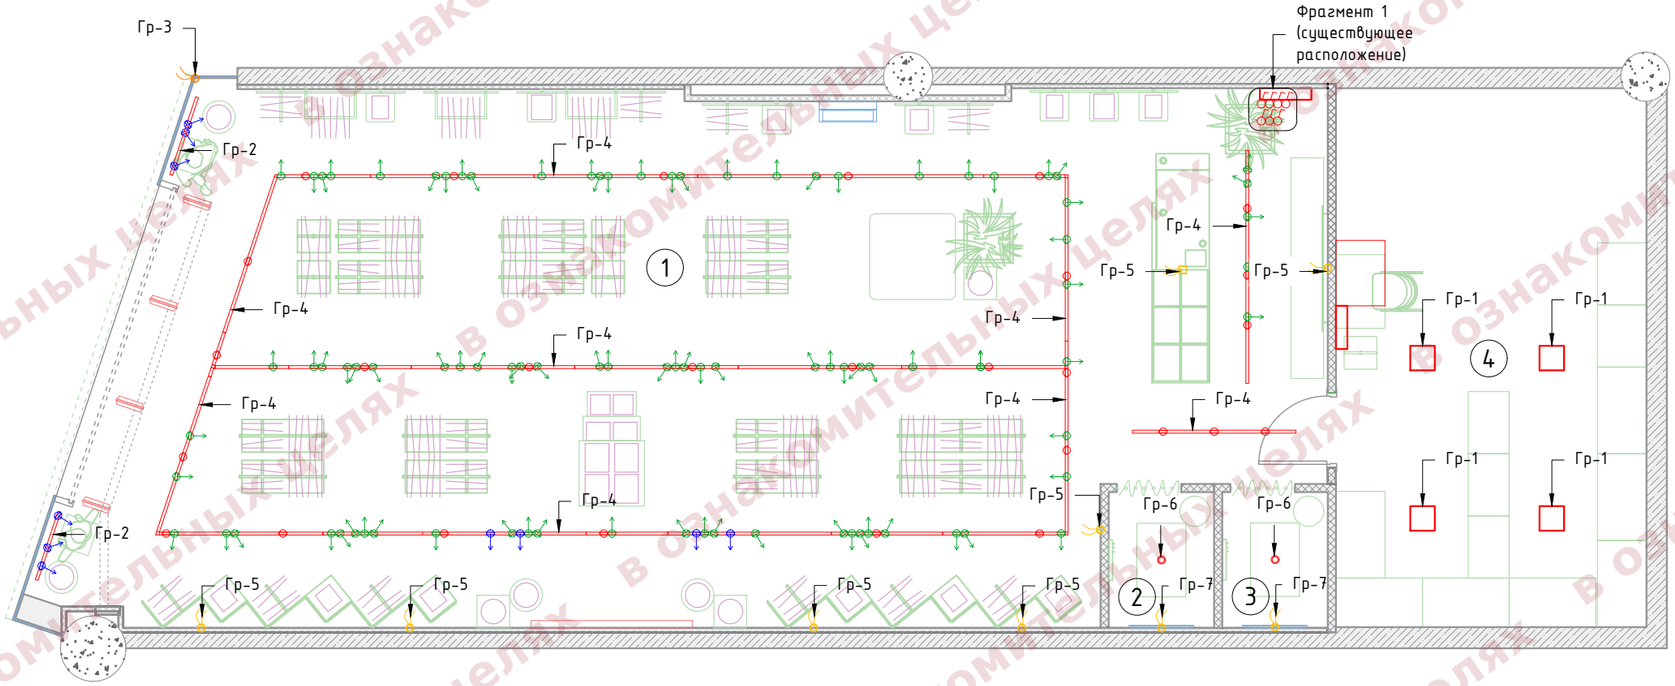


Экспликация помещений		
№	Наименование	Площадь, м²
1	Торговый зал	91.6
2	Коридор	3.7
3	Примерочная	2.1
4	Подсобное помещение	25.0
	Итого:	122.4

Ведомость групп включения	
№	Состав группы
Гр-1	Помещение №4. Св-1
Гр-2	Помещение №1. Св-2,3 (витрина)
Гр-3	Фасад. Вывод кабеля подсветки вывески
Гр-4	Помещение №1. Св-2,3 (торговый зал)
Гр-5	Помещение №1. Выводы кабеля подсветки мебели и логотипов
Гр-6	Помещения №2-3. Св-4
Гр-7	Помещения №2-3. Выводы кабеля подсветки мебели

Фрагмент 1

М 1:20

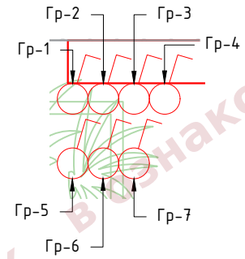

Подп. и дата | Инв. № дубл. | Взам. инв. № | Подпись и дата | Инв. № подл.

Изм.	Кол. уч.	Лист	№ док.	Подп.	Дата	ШИФР М-23.04.2025 – АР			
						Россия, г. Москва, Ходынский бульвар, дом 4, ТВК "Авиапарк", 3 этаж, пав. 05К-3066а			
Разраб.						Магазин "Putin Team Russia"	Стадия	Лист	Листов
ГИП		Фетисов					РД	19	33
Н. контр.						План групп включения. М1:75			

Копировал

Формат А3

В ознакомительных целях