
План расстановки оборудования

М1:90

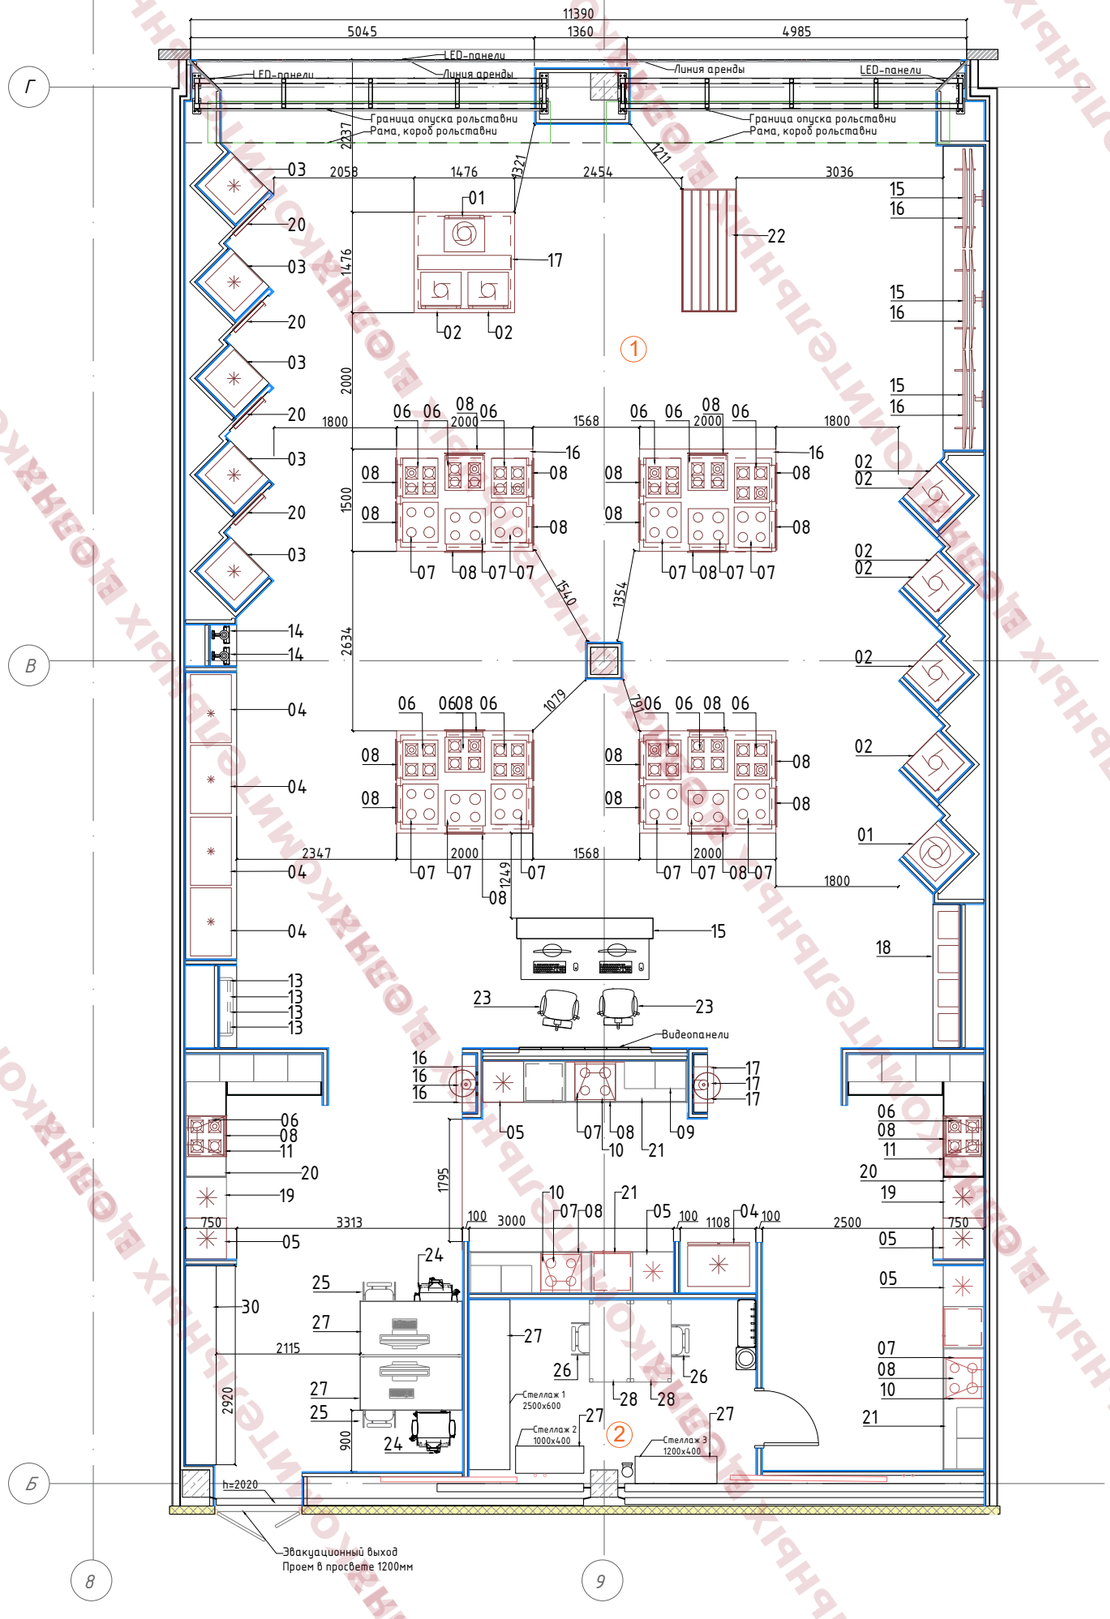

СПЕЦИФИКАЦИЯ ТОРГОВОГО ОБОРУДОВАНИЯ/ОСНОВНОЙ ЭКСПОЗИЦИИ			
Обозначение на плане	Наименование	Кол-во	Примечание
1	Машина стирально-сушильная с 2-я барабанами	2	
2	Машина стиральная (сушильная) с 1-м барабаном	10	
3	Холодильник бытовой, вариант-4	5	
4	Холодильник типа "side-by-side"	5	
5	Холодильник встраиваемый	5	
6	Панель варочная	14	Газовая
7	Панель варочная	15	Электрическая
8	Шкаф духовой встраиваемый	31	
9	Печь микроволновая встраиваемая	1	
10	Вытяжка кухонная встраиваемая	3	
11	Вытяжка кухонная наклонная	2	
12	Измельчитель отходов	1	
13	Внутренний блок кондиционера (сплит-системы)	4	
14	Пылесос вертикальный	2	
15	Телевизор	3	
16	Телевизор	3	
17	Водонагреватель	3	Газовый
18	Водонагреватель	3	Электрический
20	Имитация двери холодильника	4	
15	Модуль рассчетно-кассовый	1	Изделие ТИП-1
16	Тумба экспозиционная для встроенной техники	1	
17	Тумба экспозиционная для стиральных машин	1	
18	Панель с полками для мелкой бытовой техники	1	
19	Посудомоечная машина встраиваемая	2	
20	Кухня угловая	2	
21	Кухня прямая	3	
22	Банкетка	1	
23	Кресло офисное дизайнерское на вращающейся опоре	2	
24	Стул офисный на вращающейся основе	2	
25	Стул офисный для посетителей	2	
26	Стул в подсобное помещение	2	
27	Стол дизайнерский 1500x800	2	
28	Стол офисный 1200x600	2	
29	Стеллаж производственный с перфорированными полками	3	
30	Шкафы экспозиционные	6	
	ИТОГО, шт	149,00	

Примечание:

1. Торговое оборудование, которое подвержено опрокидыванию, должно быть надежно закреплено.
2. Места расположения и количество указанного на настоящем чертеже и спецификации электротехнического оборудования носят информативный характер, нанесены на основании согласованной предварительной планировки объекта, представленной Заказчиком и не может быть использовано как руководство для выполнения закупа данного оборудования.
3. Развертки компановки кухонной корпусной мебели и комплектации кухонных гарнитуров электробытовой техникой, носят информативный характер. Точную информацию о планировке кухонных зон, выводах электророзеток для подключения электробытовой техники смотри в проектах производства и монтажа кухонных гарнитуров.

ЭКСПЛИКАЦИЯ ПОМЕЩЕНИЙ			
№	Наименование	S, м2	Категория помещения
1	Торговый зал	218,14	
2	Помещение подготовки товара	12,57	В4-П11а
ИТОГО:		230,71	

						ШИФР М-01.10.2024 - АР
						Московская обл., Одинцовский го., с.Юдино, д. 55Е, стр.1. ТРЦ «ОДИПАРК», пом. А38
Изм..	Кол. уч.	Лист	№ док.	Подп .	Дата	
Разраб.						Магазин бытовой техники и электроники HAIER
ГИП		Фетисов				План расстановки оборудования М1:90
Н. контр.		Катина				

Стадия	Лист	Листов
РД	9	

Формат А3

Утверждено | Согласовано | Инв. N подл. | Подпись и дата | Взам. инв. N | Подпись | Дата

Файл: Магазин бытовой техники и электроники HAIER Одинцово, ТРЦ "Одипарк", пом А38